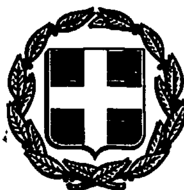


ΕΦΗΜΕΡΙΣ ΤΗΣ ΚΥΒΕΡΝΗΣΕΩΣ

ΤΗΣ ΕΛΛΗΝΙΚΗΣ ΔΗΜΟΚΡΑΤΙΑΣ

ΤΕΥΧΟΣ ΤΕΤΑΡΤΟ — Αρ. Φύλλου 1020

27 Αυγούστου 1993

ΠΕΡΙΕΧΟΜΕΝΑ

ΑΝΑΔΑΣΩΣΕΙΣ

ΑΠΟΦΑΣΕΙΣ

Αριθ. 3113 (1)

Μερική ανάκληση αποφάσεως περί κηρύξεως εκτάσεως ως αναδασωτέας στην περιφέρεια των Δήμων Αυλώνος και Μαραθώνος και των Κοινοτήτων Μαρκοπούλου - Ωρωπού, Μαλακάσας, Καλάμου, Αφιδνών, Πολυδενδρίου, Καπανδριτίου, Βαρνάβα και Γραμματικού.

Ο ΝΟΜΑΡΧΗΣ ΑΝΑΤ. ΑΤΤΙΚΗΣ

Έχοντες υπόψη:

1. Τις διατάξεις του Ν. 3200/1955 «Περί Διοικητικής Αποκεντρώσεως» όπως αυτές τροποποιήθηκαν και συμπληρώθηκαν μεταγενέστερα με το Ν.Δ. 532/70.

2. Τις διατάξεις του άρθρου 31 του Ν. 1599/1986 «Σχέσεις Κράτους - Πολίτη, καθιέρωση νέου τύπου δελτίου ταυτότητας και άλλες διατάξεις».

3. Τις διατάξεις των άρθρων 38 παρ. 1 και 41 παρ. 1 του Ν. 998/79 «Περί προστασίας των δασών και των δασικών εν γένει εκτάσεων της Χώρας».

4. Τις αριθμ. 160417/1180/8.7.1980 και 182447/3049/24.9.1980 δ/γές Υπουργείου Γεωργίας «Περί οδηγιών για τις αναδασωτέες εκτάσεις».

5. Τα υπ' αριθμ. Φ.910.3η/5118/Σ.1593/22.7.1993 και Φ. 914.2/4/13/8139/Σ.1252/6.8.1993 έγγραφα των Αυτόνομου Οικοδομικού Οργανισμού Αξιωματικών και Ταμείου Εθνικής Άμυνας αντίστοιχα.

6. Την με αριθ. 3789/92/19.1.1993 απόφασή μας (ΦΕΚ 125/19.2.1993 τ.Δ') με την οποία κηρύχθηκε αναδασωτέα έκταση 55.000 στρεμμάτων στην περιφέρεια των Δήμων Αυλώνος και Μαραθώνος και των Κοινοτήτων Μαρκοπούλου Ωρωπού, Μαλακάσας, Καλάμου, Αφιδνών, Πολυδενδρίου, Καπανδριτίου, Βαρνάβα και Γραμματικού συνεπεία πυρκαϊάς.

7. Το γεγονός ότι στην ως άνω κηρυχθείσα ως αναδασωτέα έκταση συμπεριελήφθη, προφανώς από παραδρομή και ένα μέρος της έκτασης του Στρατοπέδου «Γερακίνη» - Μαλακάσας, εμβαδού 1.224 στρεμμάτων, το οποίο καλυπτόμενο από διάφορες αποθήκες και άλλες στρατιωτικές εγκαταστάσεις, και κτίρια που είναι διάσπαρτα σ' όλη την επιφάνεια αυτής, δεν είχε τη μορφή του δάσους ή της δασικής έκτασης κατά το χρόνο που έγινε η πυρκαϊά (5 Σεπτεμβρίου 1992) και έτσι δεν προέκυψε υποχρέωση γι' αυτήν να κηρυχθεί αναδασωτέα.

Επομένως δε εσφαλμένα κηρύχθηκε ως αναδασωτέα, η ανωτέρω έκταση των 1.224 στεμμάτων, όπως αυτή εικονίζεται με τους αριθμούς 1 - 2 - 3 - 4 - 5 - 6 - 7 - 8 - 9 - 10 - 11 - 12 - 13 - 14 - 15 - 16 - 17 - 18 - 19 - 20 - 21 - 22 - 23 - 24 - 25 - 26 - 27 - 28 - 1 στο συνημμένο απόσπασμα χάρτου με κλίμακα 1:5000, καθ' όσον δε συνηγορούσαν οι προς τούτο απαιτούμενοι λόγοι, αποφασίζουμε:


Ανακαλούμε μερικώς την υπ' αριθμ. 3789/92/19.1.1993 απόφασή μας / ΦΕΚ 125/ 19.2.1993 τ.Δ') ως προς την ανωτέρω έκταση των 1.224 στρεμμάτων του Στρατοπέδου «Γερακίνη» - Μαλακάσας - Αττικής, όπως αυτή εικονίζεται με τους αριθμούς 1 - 2 - 3 - 4 - 5 - 6 - 7 - 8 - 9 - 10 - 11 - 12 - 13 - 14 - 15 - 16 - 17 - 18 - 19 - 20 - 21 - 22 - 23 - 24 - 25 - 26 - 27 - 28 - 1 στο συνημμένο στην παρούσα απόσπασμα χάρτου με κλίμακα 1:5000, για τους λόγους που αναφέρονται στο σκεπτικό της απόφασης αυτής.

Η απόφαση αυτή να δημοσιευθεί στην Εφημερίδα της Κυβερνήσεως.

Αγία Παρασκευή, 10 Αυγούστου 1993

Ο Νομάρχης

ΕΥΑΓ. ΧΑΡΑΛΑΜΠΙΔΗΣ

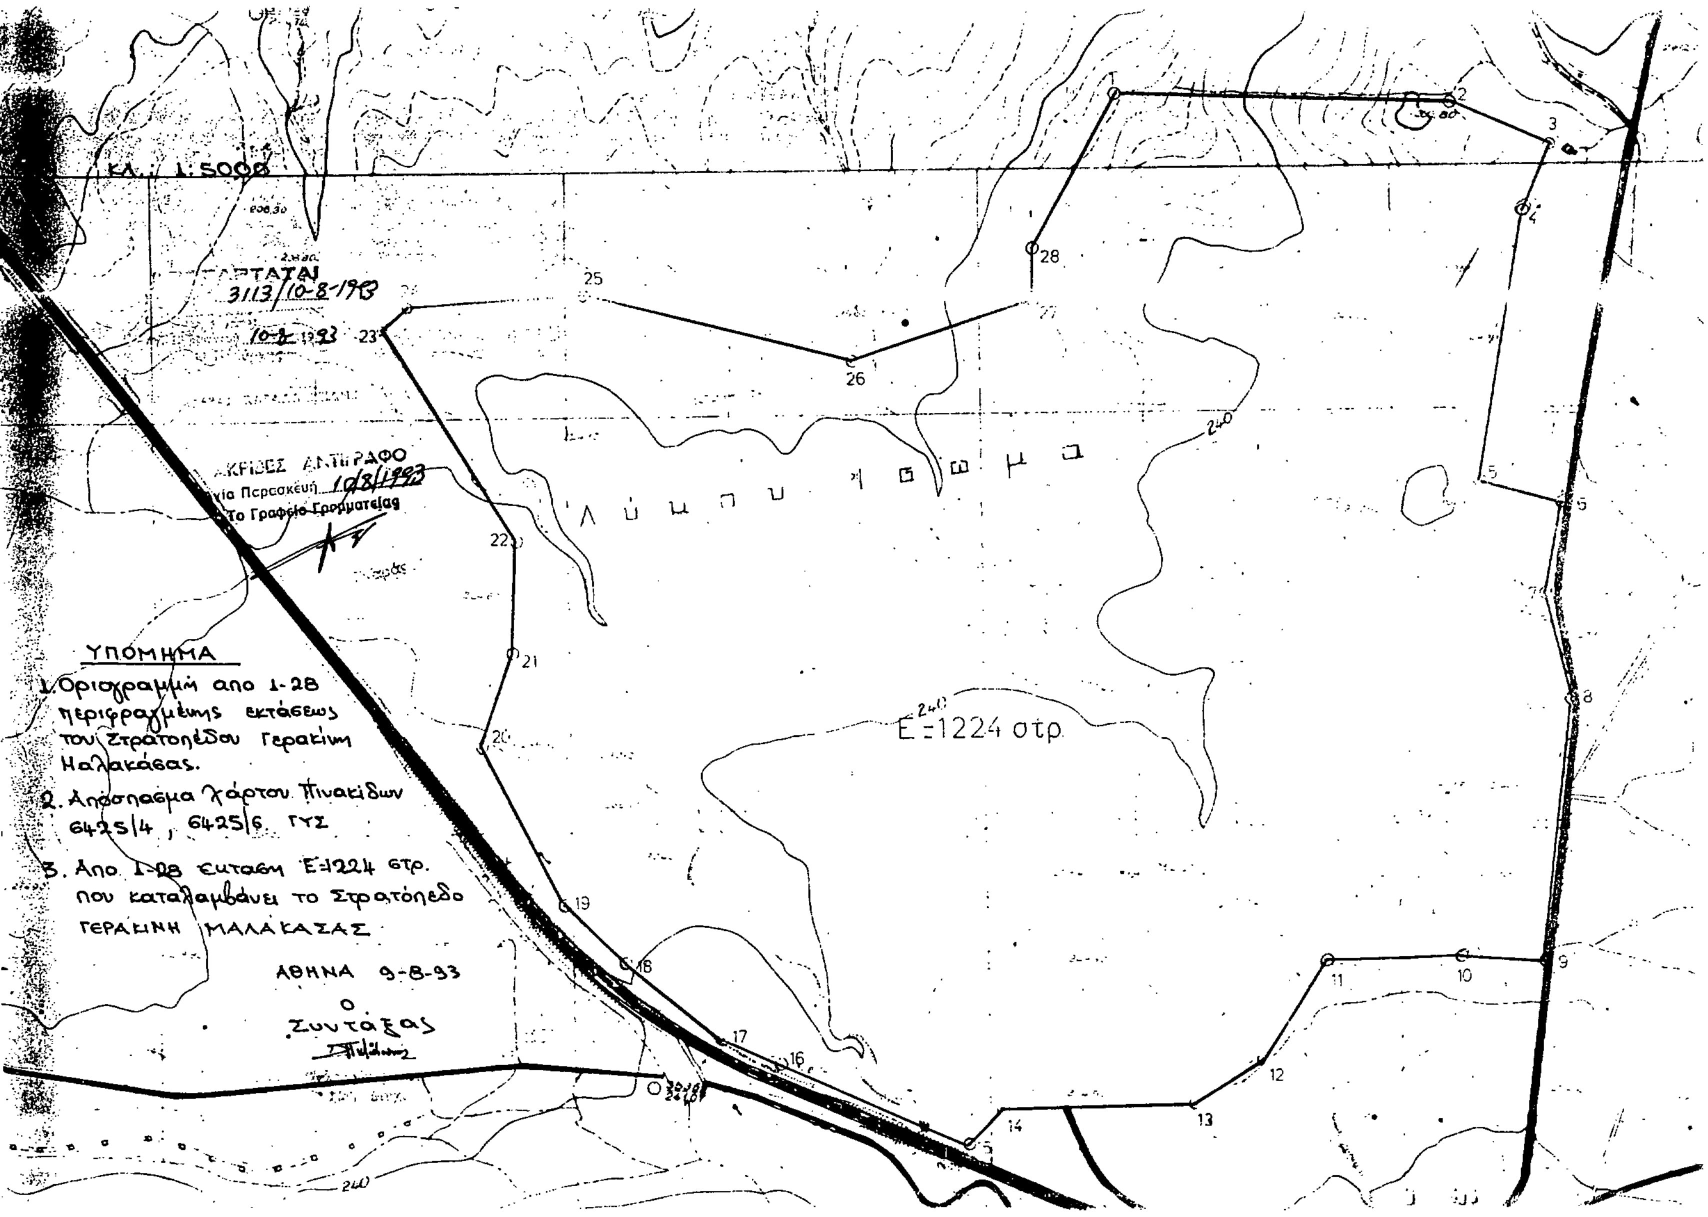
ΚΛ. 1:5000
ΑΚΡΙΒΕΣ ΑΝΤΙΓΡΑΦΟ
Το Γραφείο Γραμματείας
Λύμπυ Ιθωμα
Ε=1224 στρ
ΥΠΟΜΝΗΜΑ
1. Οριογραμμή από 1-28 περιφραγμένης εκτάσεως του Στρατοπέδου Γερακίνη Μαλακάσας.
2. Απόσπασμα χάρτου Πινακίδων 6425/4, 6425/6 ΓΥΣ
3. Από 1-28 έκταση Ε=1224 στρ. που καταλαμβάνει το Στρατόπεδο ΓΕΡΑΚΙΝΗ ΜΑΛΑΚΑΣΑΣ
ΑΘΗΝΑ 9-8-93
Ο
Συντάξας

ΠΟΛΕΟΔΟΜΙΑ

ΑΠΟΦΑΣΕΙΣ

Αριθ. Τ.Π. 75 (2)

Τροποποίηση του εγκεκριμένου ρυμοτομικού σχεδίου πόλης Σερρών, ως προς την πεζοδρόμηση τμήματος της οδού Τσιμισκή, τμήματος της οδού Μαραγκουδάκη και τμήματος της οδού Νικ. Φωκά.

Ο ΝΟΜΑΡΧΗΣ ΣΕΡΡΩΝ

Έχοντας υπόψη:

1. Τις διατάξεις του Ν.Δ/τος της 17 Ιουλίου 1923, όπως μεταγενέστερα τροποποιήθηκαν και συμπληρώθηκαν και ειδικότερα τα άρθρα 3 και 70.

2. Τις διατάξεις του Α.Ν. 314/1968 (ΦΕΚ 47/Α), όπως τροποποιήθηκαν και συμπληρώθηκαν με το υπ' αριθμ. 1018/71 Ν.Δ/γμα (ΦΕΚ 220/Α) και με την παρ. 3 του άρθρου 34 του Ν. 1577/85 (ΦΕΚ 210/Α).

3. Τις διατάξεις του υπ' αριθ. 183/1986 (ΦΕΚ 70/Α) και ειδικότερα το άρθρο 1.

4. Την υπ' αριθ. 1001/1992 απόφαση του Δημοτικού Συμβουλίου Σερρών.

5. Την με αριθ. πρωτ. 24513/9.11.1992 εμπρόθεσμη ένσταση Ευστρατιάδη Χρήστου.

6. Την υπ' αριθ. 1106/1992 απόφαση του Δημοτικού Συμβουλίου Σερρών.

7. Την υπ' αριθ. 157/1.7.1993 γνωμοδότηση του Συμβουλίου Χ.Ο.Π. Ν. Σερρών.

8. Τις διατάξεις του άρθρου 29Α του Ν. 1558/1985, όπως προστέθηκαν με το άρθρο 27 του Ν. 2081/1992, αποφασίζουμε:

1. Εγκρίνεται η τροποποίηση του εγκεκριμένου ρυμοτομικού σχεδίου πόλης Σερρών ως προς την πεζοδρόμηση των οδών:

Τσιμισκή, από Ιακώβου Ορεινού έως Μαραγκουδάκη,

Μαραγκουδάκη, από Τσιμισκή έως Λ. Παπαπαύλου και

Νικ. Φωκά, από Πλ. Ελευθερίας έως Ιακώβου Ορεινού,

όπως φαίνονται στο τοπογραφικό διάγραμμα, υπό κλίμακα 1:500, που συνοδεύει την απόφαση αυτή.

2. Από τις διατάξεις της απόφασης αυτής δεν προκαλείται δαπάνη σε βάρος του προϋπολογισμού του Δήμου Σερρών.

3. Η απόφαση αυτή μαζί με το τοπογραφικό διάγραμμα, υπό κλίμακα 1:500, που τη συνοδεύει, να δημοσιευθούν στην Εφημερίδα της Κυβερνήσεως, έχοντας ισχύ από τη δημοσίευσή τους.

Σέρρες, 9 Ιουλίου 1993

Ο Νομάρχης

ΑΝΑΣΤΑΣΙΟΣ ΛΙΑΣΚΟΣ

ΝΟΜΑΡΧΙΑ ΣΕΡΡΩΝ
ΤΜΗΜΑ ΠΟΛΕΟΔΟΜΙΑΣ
ΚΑΙ ΠΟΛΕΟΔΟΜΙΚΩΝ ΕΦΑΡΜΟΓΩΝ

ΤΟΠΟΓΡΑΦΙΚΟ ΔΙΑΓΡΑΜΜΑ


Πεζοδρόμηση οδών Δήμου ΣΕΡΡΩΝ

ΚΛΙΜΑΚΑ 1:500

ΘΕΩΡΗΘΗΚΕ	ΕΓΚΡΙΘΗΚΕ
Σέρρες 9-7-1993	με την ΤΠ 75/19-7-1993
Ο προϊστάμενος Τ.Π. Π.Ε. Ν. Σερρών	απόφαση Νομάρχη Σερρών
Κ.α.α.	Ο ΝΟΜΑΡΧΗΣ
Κακαλέτση Αλεξάνδρα	ΑΝΑΣΤΑΣΙΟΣ ΑΙΑΚΟΣ
Αρχ. Μηχ. - Τμηματάρχης	



ΔΙΚΤΥΟ ΠΟΛΗΣ ΣΕΡΡΩΝ

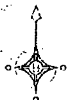

ΠΛΑΤΕΙΑ ΕΛΕΥΘΕΡΙΑΣ

Ο.Π. 30

Ο.Π. 76

Ο.Π. 31

Ο.Π. 69β

Ο.Π. 69α

πεζόδρομος

Ο.Π. 33

Ο.Π. 77

Ο.Π. 79

Ο.Π. 69

ΔΗΜΑΡΧΕΙΟ

Ο.Π. 32

Ο.Π. 80

Ο.Π. 195

Ο.Π. 196

Ο.Π. 210

Ο.Π. 222

Αριθ. Τ.Π. 3118/91 (3)

Τροποποίηση του εγκεκριμένου ρυμοτομικού σχεδίου οικισμού Νέων Κερδυλλίων, Ν. Σερρών, στα Ο.Τ. 27, 38, 39 ΚΑΙ 40.

Ο ΝΟΜΑΡΧΗΣ ΣΕΡΡΩΝ

Έχοντας υπόψη:

1. Τις διατάξεις του Ν.Δ/τος της 17 Ιουλίου 1923, όπως μεταγενέστερα τροποποιήθηκαν και συμπληρώθηκαν και ειδικότερα τα άρθρα 3 και 70.

2. Τις διατάξεις του Α.Ν. 314/1968 (ΦΕΚ 47/Α), όπως τροποποιήθηκαν και συμπληρώθηκαν με το υπ' αριθμ. 1018/71 Ν.Δ/γμα (ΦΕΚ 220/Α) και με την παρ. 3 του άρθρου 34 του Ν. 1577/85 (ΦΕΚ 210/Α).

3. Την υπ' αριθ. 12/1991 απόφαση του Κοινοτικού Συμβουλίου Ν. Κερδυλλίων.

4. Την από 30.4.1991 ένσταση του Μουλαρά Γεωργίου του Αθανασίου.

5. Την από 9.5.1991 ένσταση του Γκούρτσα Χρήστου του Δημητρίου.

6. Την υπ' αριθ. 43/1991 απόφαση του κοινοτικού συμβουλίου Ν. Κερδυλλίων.

7. Την υπ' αριθ. 91/29.10.1992 γνωμοδότηση του Συμβουλίου Χ.Ο.Π. Ν. Σερρών.

8. Τις διατάξεις του άρθρου 29Α του Ν. 1558/1985, όπως προστέθηκαν με το άρθρο 27 του Ν. 2081/1992, αποφασίζουμε:

1. Εγκρίνεται η τροποποίηση του εγκεκριμένου ρυμοτομικού σχεδίου Νέων Κερδυλλίων Ν. Σερρών, στα Ο.Τ. 27, 38, 39 και 40, όπως αυτή φαίνεται στο τοπογραφικό διάγραμμα, υπό κλίμακα 1:500, που συνοδεύει την απόφαση αυτή και ειδικότερα:

– Η κατάργηση του δρόμου μεταξύ των Ο.Τ. 38 και 27.

– Η μετατόπιση των οικοδομικών και ρυμοτομικών γραμμών στα Ο.Τ.Α 27, 38, 39 και 40.

2. Κατά τα λοιπά ισχύει η με αριθ. Π.Γ. 1252/31.2.86 (ΦΕΚ 925Δ/6.10.86) απόφαση Νομάρχη Σερρών.

3. Από τις διατάξεις της απόφασης αυτής δεν προκαλείται δαπάνη σε βάρος του προϋπολογισμού της Κοινότητας Νέων Κερδυλλίων.

4. Η απόφαση αυτή μαζί με το τοπογραφικό διάγραμμα, υπό κλίμακα 1:500, που τη συνοδεύει, να δημοσιευθούν στην Εφημερίδα της Κυβερνήσεως, έχοντας ισχύ από τη δημοσίευσή τους.

Σέρρες, 19 Ιουλίου 1993

Ο Νομάρχης
ΑΝΑΣΤΑΣΙΟΣ ΛΙΑΣΚΟΣ

Κ Ε Ρ Α Σ Τ Α Λ Λ Ι Α
τροποποιηση στα Ο.Π. 27, 38, 39 και 40
ΟΠ 26
ΟΠ 40
ΟΠ 39
ΟΠ 27
ΟΠ 38
ΟΠ 19
ΟΠ 18
ΘΕΩΡΗΘΗΚΕ
Σέρρες 19-7-1993
Ο προϊστάμενος Τ.Π. & Π.Ε. Ν. Σερρών
Απόστολος Πολυτίδης
Πολ. Μηχ. - Εισηγητής Α
ΕΓΚΡΙΘΗΚΕ
με την Τ.Π. 3118/93/19-7-1993
απόφαση Νομάρχη Σερρών
Ο ΝΟΜΑΡΧΗΣ
ΑΝΑΣΤΑΣΙΟΣ ΑΙΛΙΚΟΣ
ΚΛΙΜΑΚΑ 1:500
Σερρες Σεπτεμβριος 1990
ο Συνταξας

Αριθ. Τ.Π. 3955/92 (4)

Τροποποίηση του εγκεκριμένου ρυμοτομικού σχεδίου Νιγρίτας Ν. Σερρών, στο Ο.Τ. 4 και επί της οδού Ολύμπου.

Ο ΝΟΜΑΡΧΗΣ ΣΕΡΡΩΝ

Έχοντας υπόψη:

1. Τις διατάξεις του Ν.Δ/τος της 17 Ιουλίου 1923, όπως μεταγενέστερα τροποποιήθηκαν και συμπληρώθηκαν και ειδικότερα τα άρθρα 3, 4 και 70.

2. Τις διατάξεις του Α.Ν. 314/1968 (ΦΕΚ 47/Α), όπως τροποποιήθηκαν και συμπληρώθηκαν με το υπ' αριθμ. 1018/71 Ν.Δ/γμα (ΦΕΚ 220/Α) και με την παρ. 3 του άρθρου 34 του Ν. 1577/85 (ΦΕΚ 210/Α).

3. Τις διατάξεις του υπ' αριθ. 183/86 Π.Δ/τος (ΦΕΚ 70/Α).

4. Την υπ' αριθ. 118/1991 απόφαση του Δημοτικού Συμβουλίου Νιγρίτας.

5. Την υπ' αριθ. 67/πρ.7/23.3.93 γνωμοδότηση του Συμβουλίου Χ.Ο.Π. Ν. Σερρών.

6. Τις διατάξεις του άρθρου 29Α του Ν. 1558/1985, όπως προστέθηκαν με το άρθρο 27 του Ν. 2081/1992, αποφασίζουμε:

1. Εγκρίνεται η τροποποίηση του εγκεκριμένου ρυμοτομικού σχεδίου Νιγρίτας, στο Ο.Τ. 4 και επί της οδού Ολύμπου, ως προς τη μείωση του πλάτους του προκηπίου από 4.00 μ. σε 1.50 μ., όπως αυτό φαίνεται στο τοπογραφικό διάγραμμα, υπό κλίμακα 1:500, που συνοδεύει την απόφαση αυτή.

2. Από τις διατάξεις της απόφασης αυτής δεν προκαλείται δαπάνη σε βάρος του προϋπολογισμού του Δήμου Νιγρίτας.

3. Η απόφαση αυτή μαζί με το τοπογραφικό διάγραμμα, υπό κλίμακα 1:500, που τη συνοδεύει, να δημοσιευθούν στην Εφημερίδα της Κυβερνήσεως, έχοντας ισχύ από τη δημοσίευσή τους.

Σέρρες, 19 Ιουλίου 1993


Ο Νομάρχης
ΑΝΑΣΤΑΣΙΟΣ ΛΙΑΣΚΟΣ

ΤΡΟΠΟΠΟΙΗΣΗ ΤΟΥ ΕΓΚΕΚΡΙΜΜΕΝΟΥ ΡΥΜΟΤΟΜΙΚΟΥ ΣΧΕΔΙΟΥ ΝΙΓΡΙΤΑΣ, ΣΤΟ Ο.Τ. 4 ΚΑΙ ΕΠΙ ΤΗΣ ΟΔΟΥ ΟΛΥΜΠΟΥ

ΚΛΙΜΑΚΑ 1:500

ΘΕΩΡΗΘΗΚΕ
Σέρρες 19-7-1993
Ο προϊστάμενος Τ.Π. και Π.Ε. Ν. Σερρών

Απόστολος Πολυτίδης
Πολ. Μηχ. - Εισηγητής Α

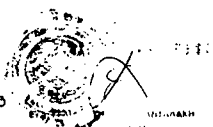

ΕΓΚΡΙΘΗΚΕ
με την ΤΠ 3955/92/19-7-1993 απόφαση Νομάρχη Σερρών
Ο ΝΟΜΑΡΧΗΣ

ΑΝΑΣΤΑΣΙΟΣ ΛΙΑΣΚΟΣ